


Dr.-Külz-Ring  
Straßenbahn

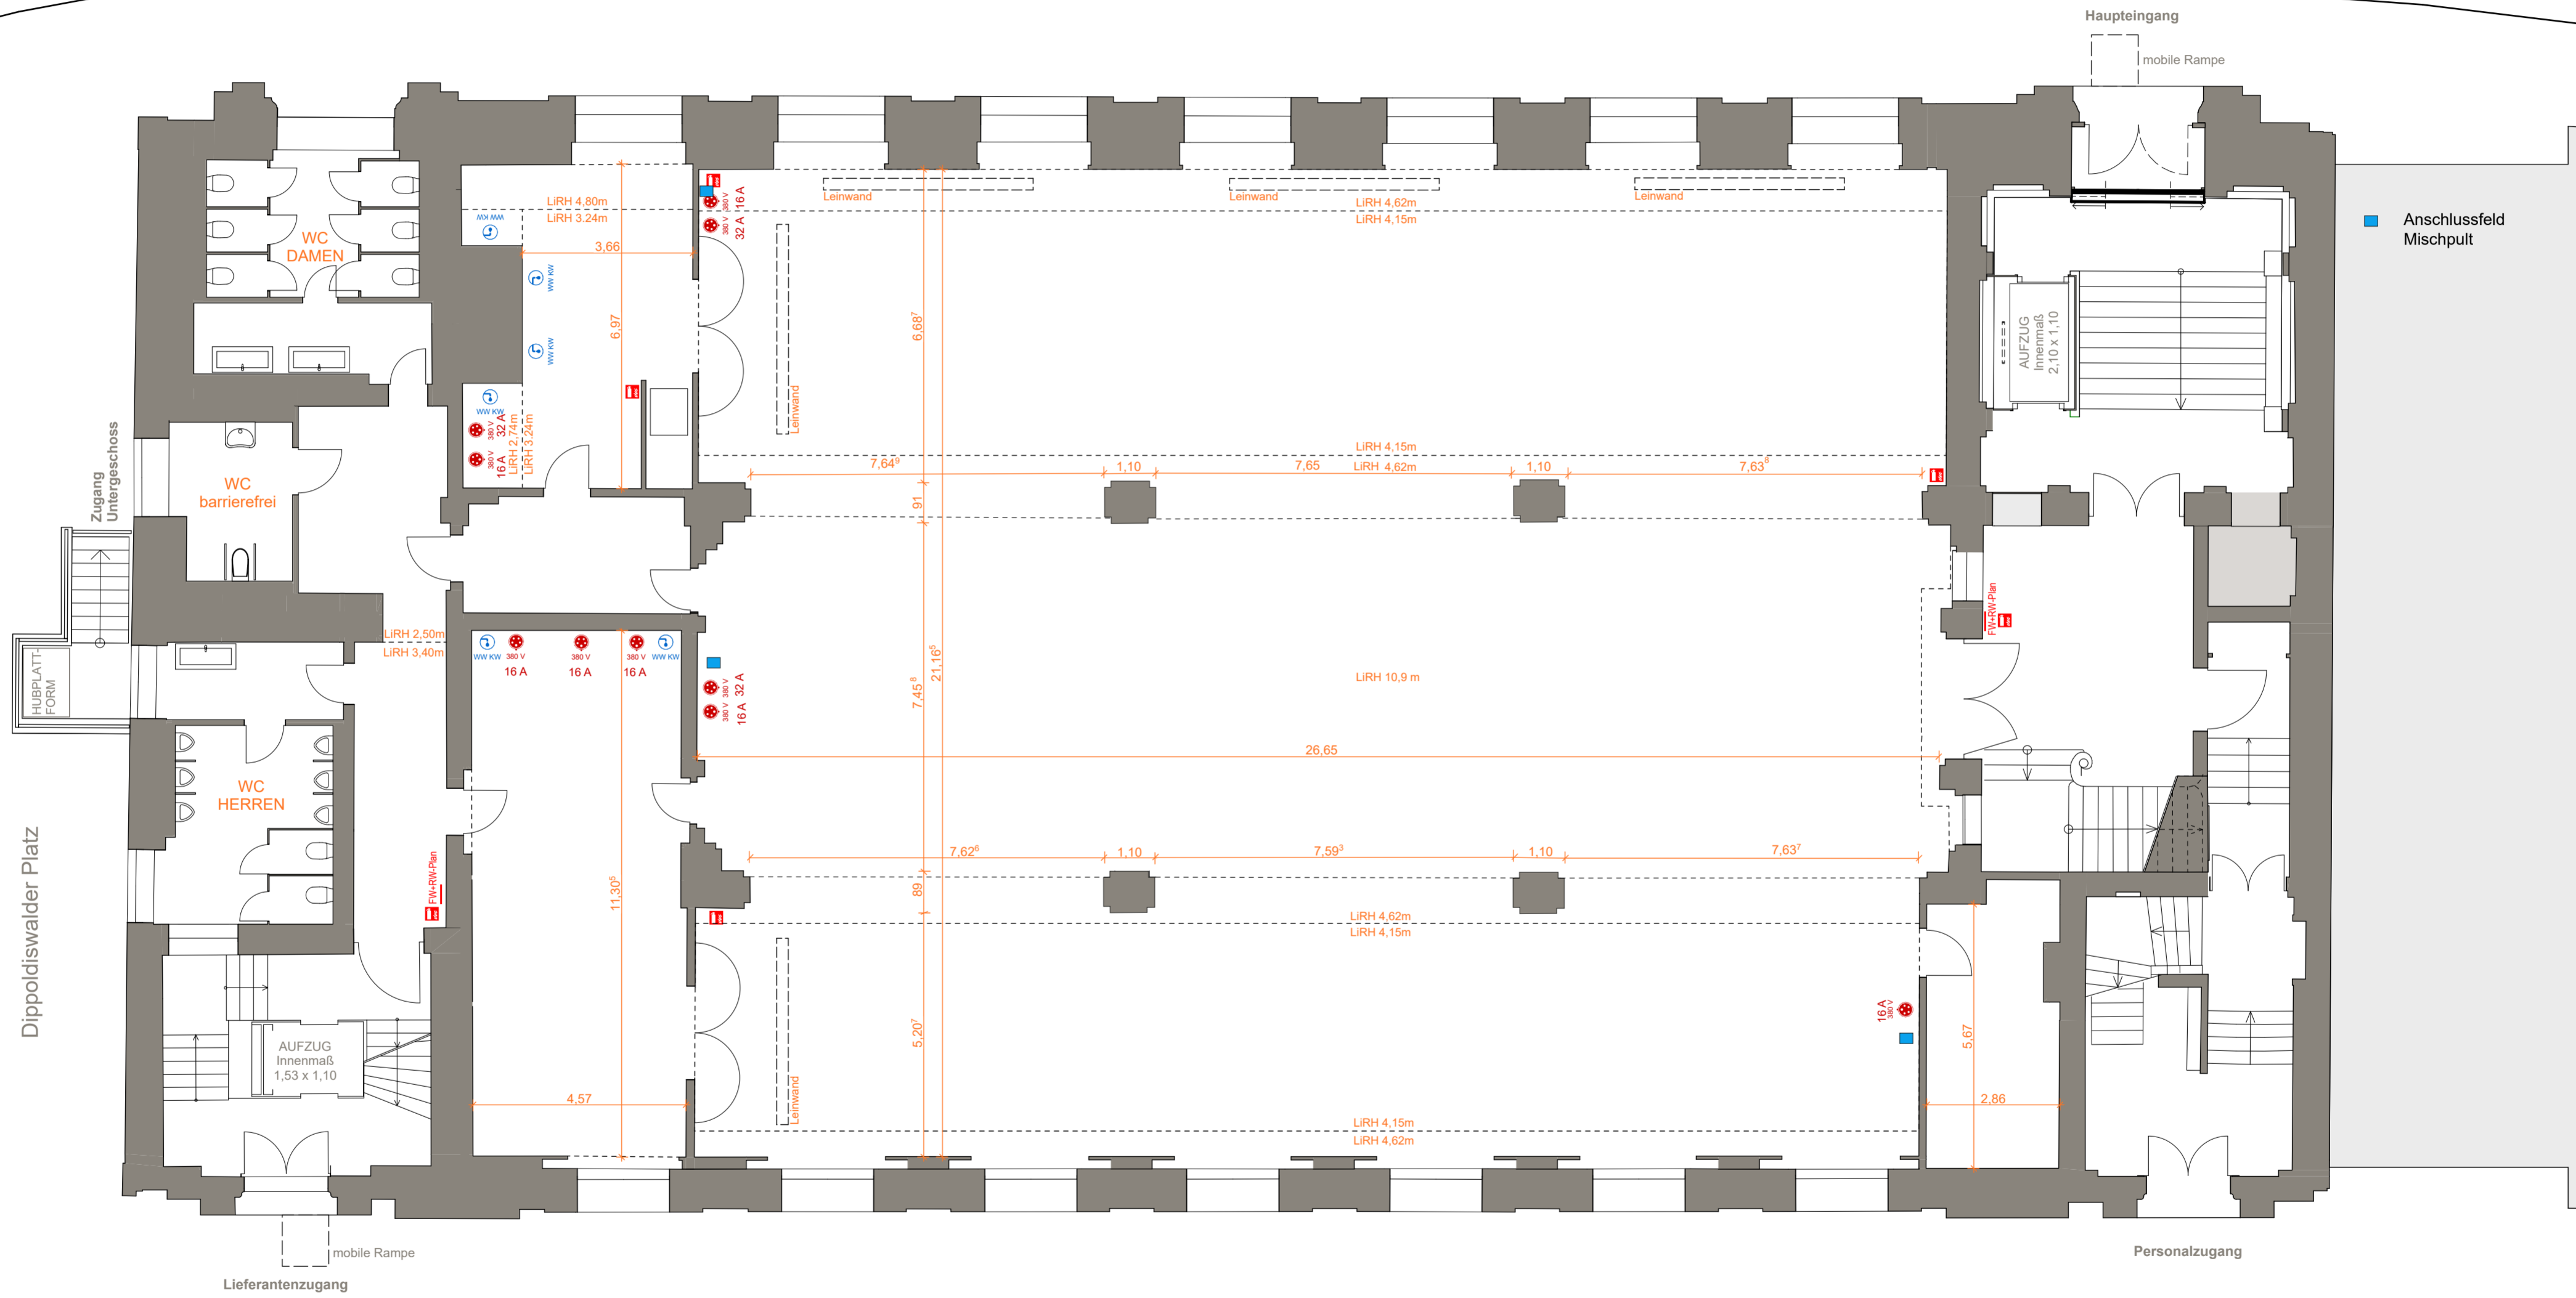

Die Maße der Säulen variieren jeweils um 2-4 cm, hier wurde ein Mittelwert gewählt.  
Im gesamten Saal (und auch an jeder Säule) befindet sich eine Fußleiste von 1,8 - 2,0 cm Tiefe.

Waisenhausstraße